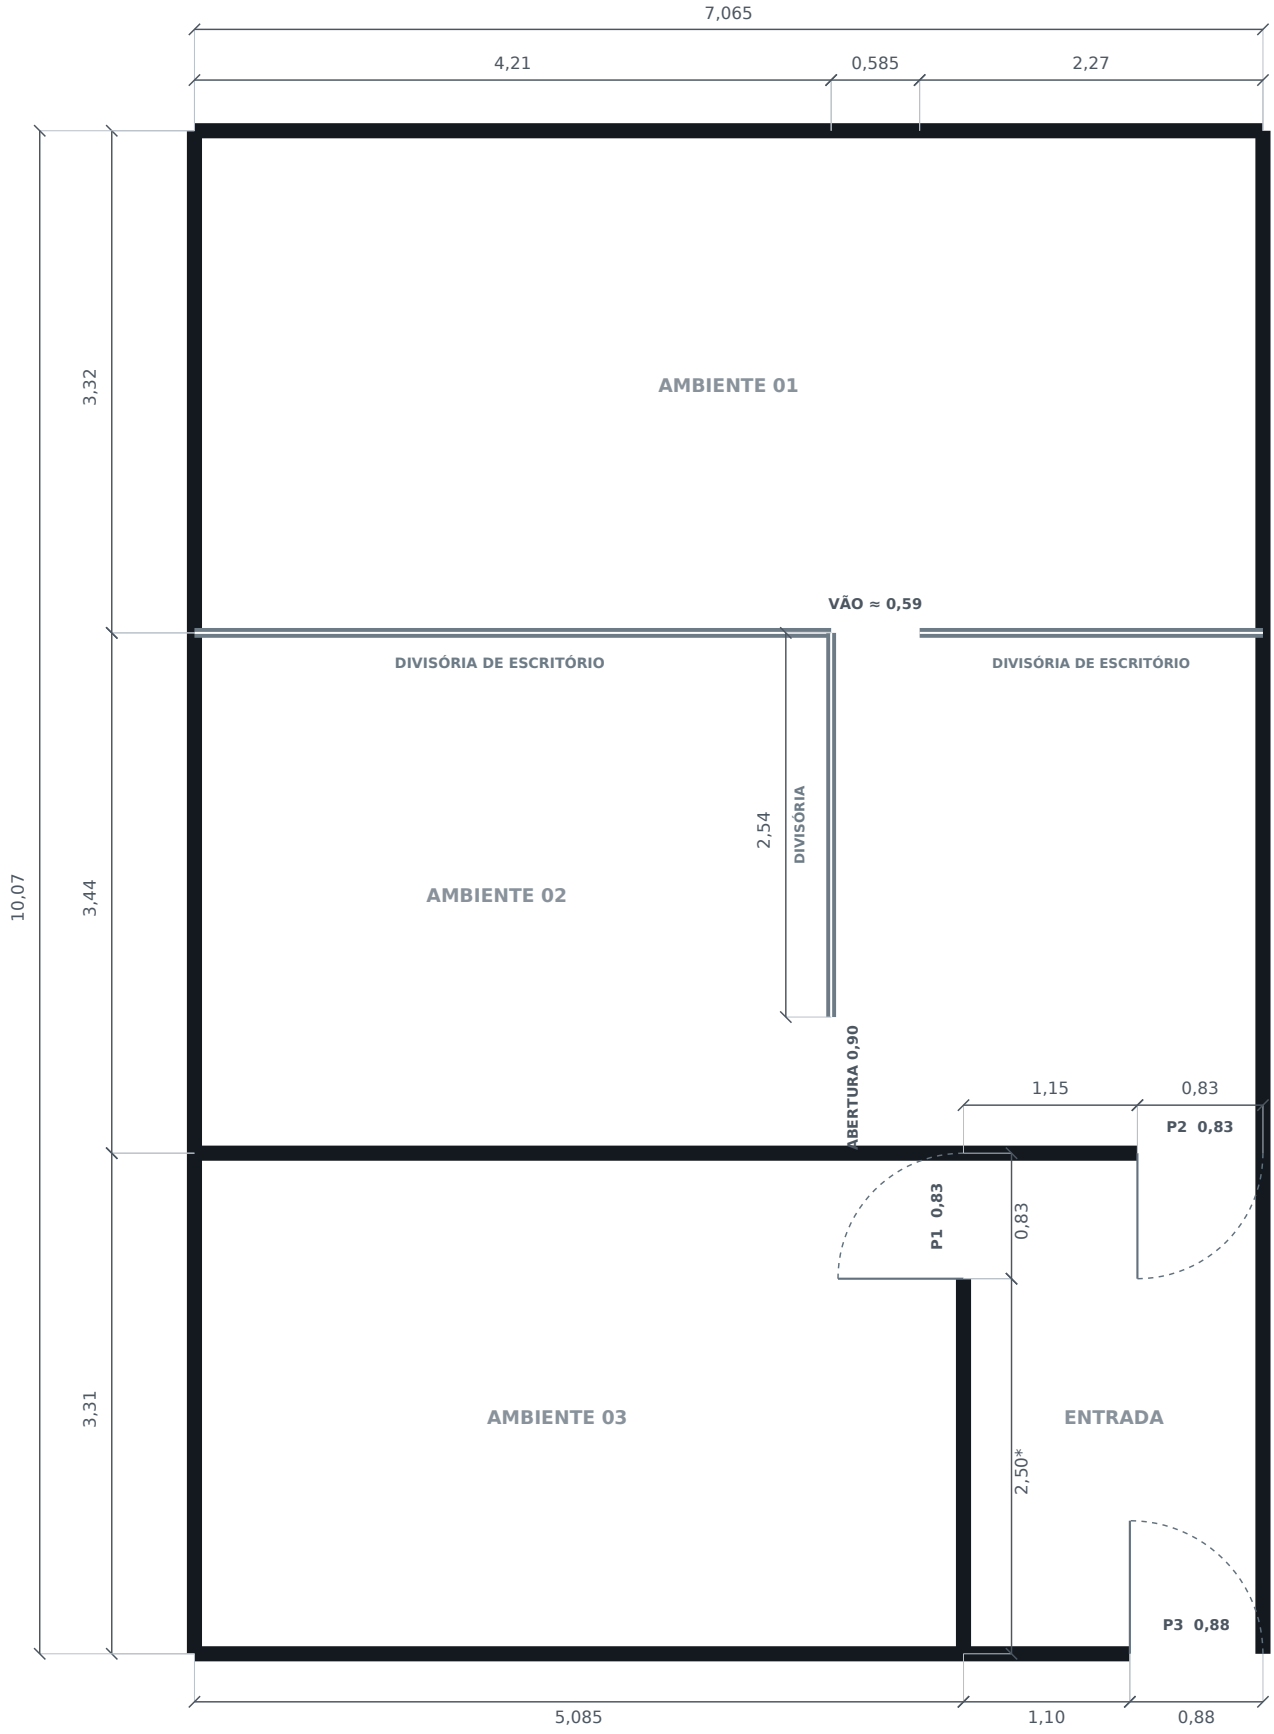


NOTAS

1. Medidas reproduzidas do croqui; cotas prevalecem sobre o desenho.
2. **Divisórias de 4,21 m, 2,54 m e 2,27 m não chegam ao teto.**
3. Altura, material e espessura das divisórias devem ser confirmados.
4. *Fechamento difere 0,02 m; sentidos das portas são indicativos.

ESCALA GRÁFICA

0 1 2 3 m

PLANTA BAIXA - LEVANTAMENTO PRELIMINAR

DESCRIÇÃO	ESCALA	REVISÃO
Redesenho técnico a partir do croqui fornecido	**1:50**	**R02**
Paredes: 0,10 m | Divisórias: espessura a confirmar **Conferir todas as medidas no local antes de executar.**	**FOLHA** A4 | 01/01	**DATA** 03/09/2026